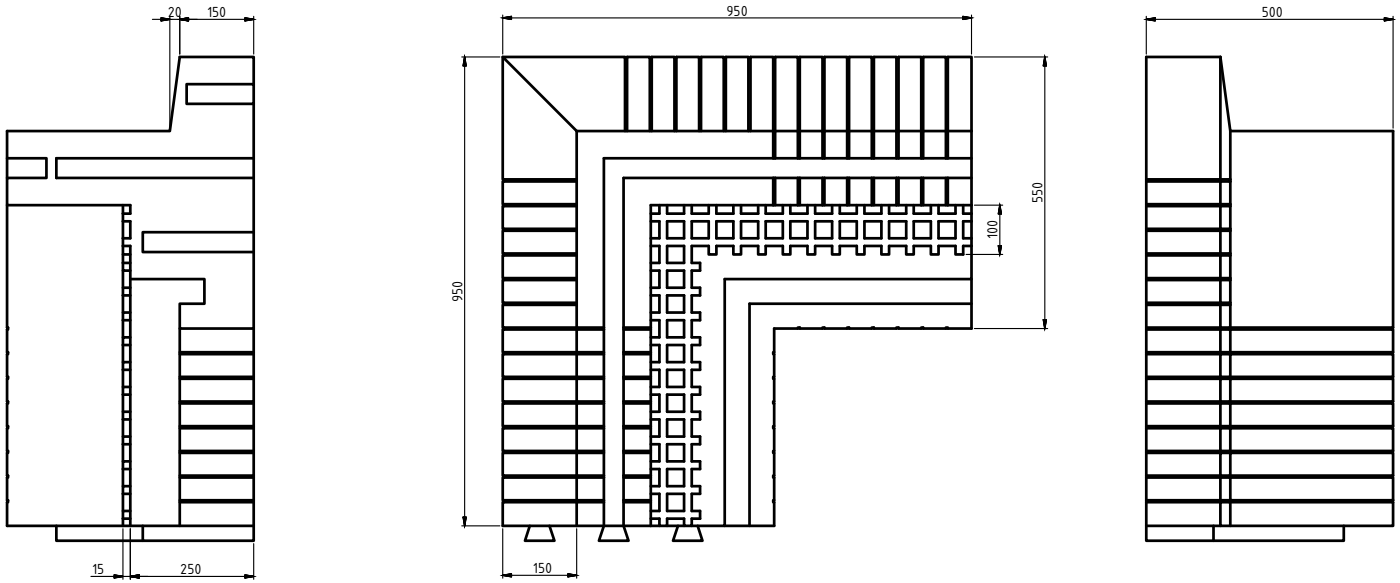

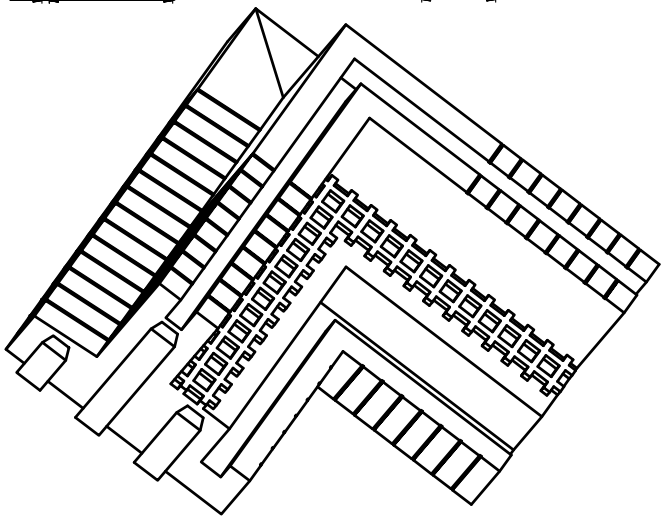

VÄLISNURK EA

thermomaja